


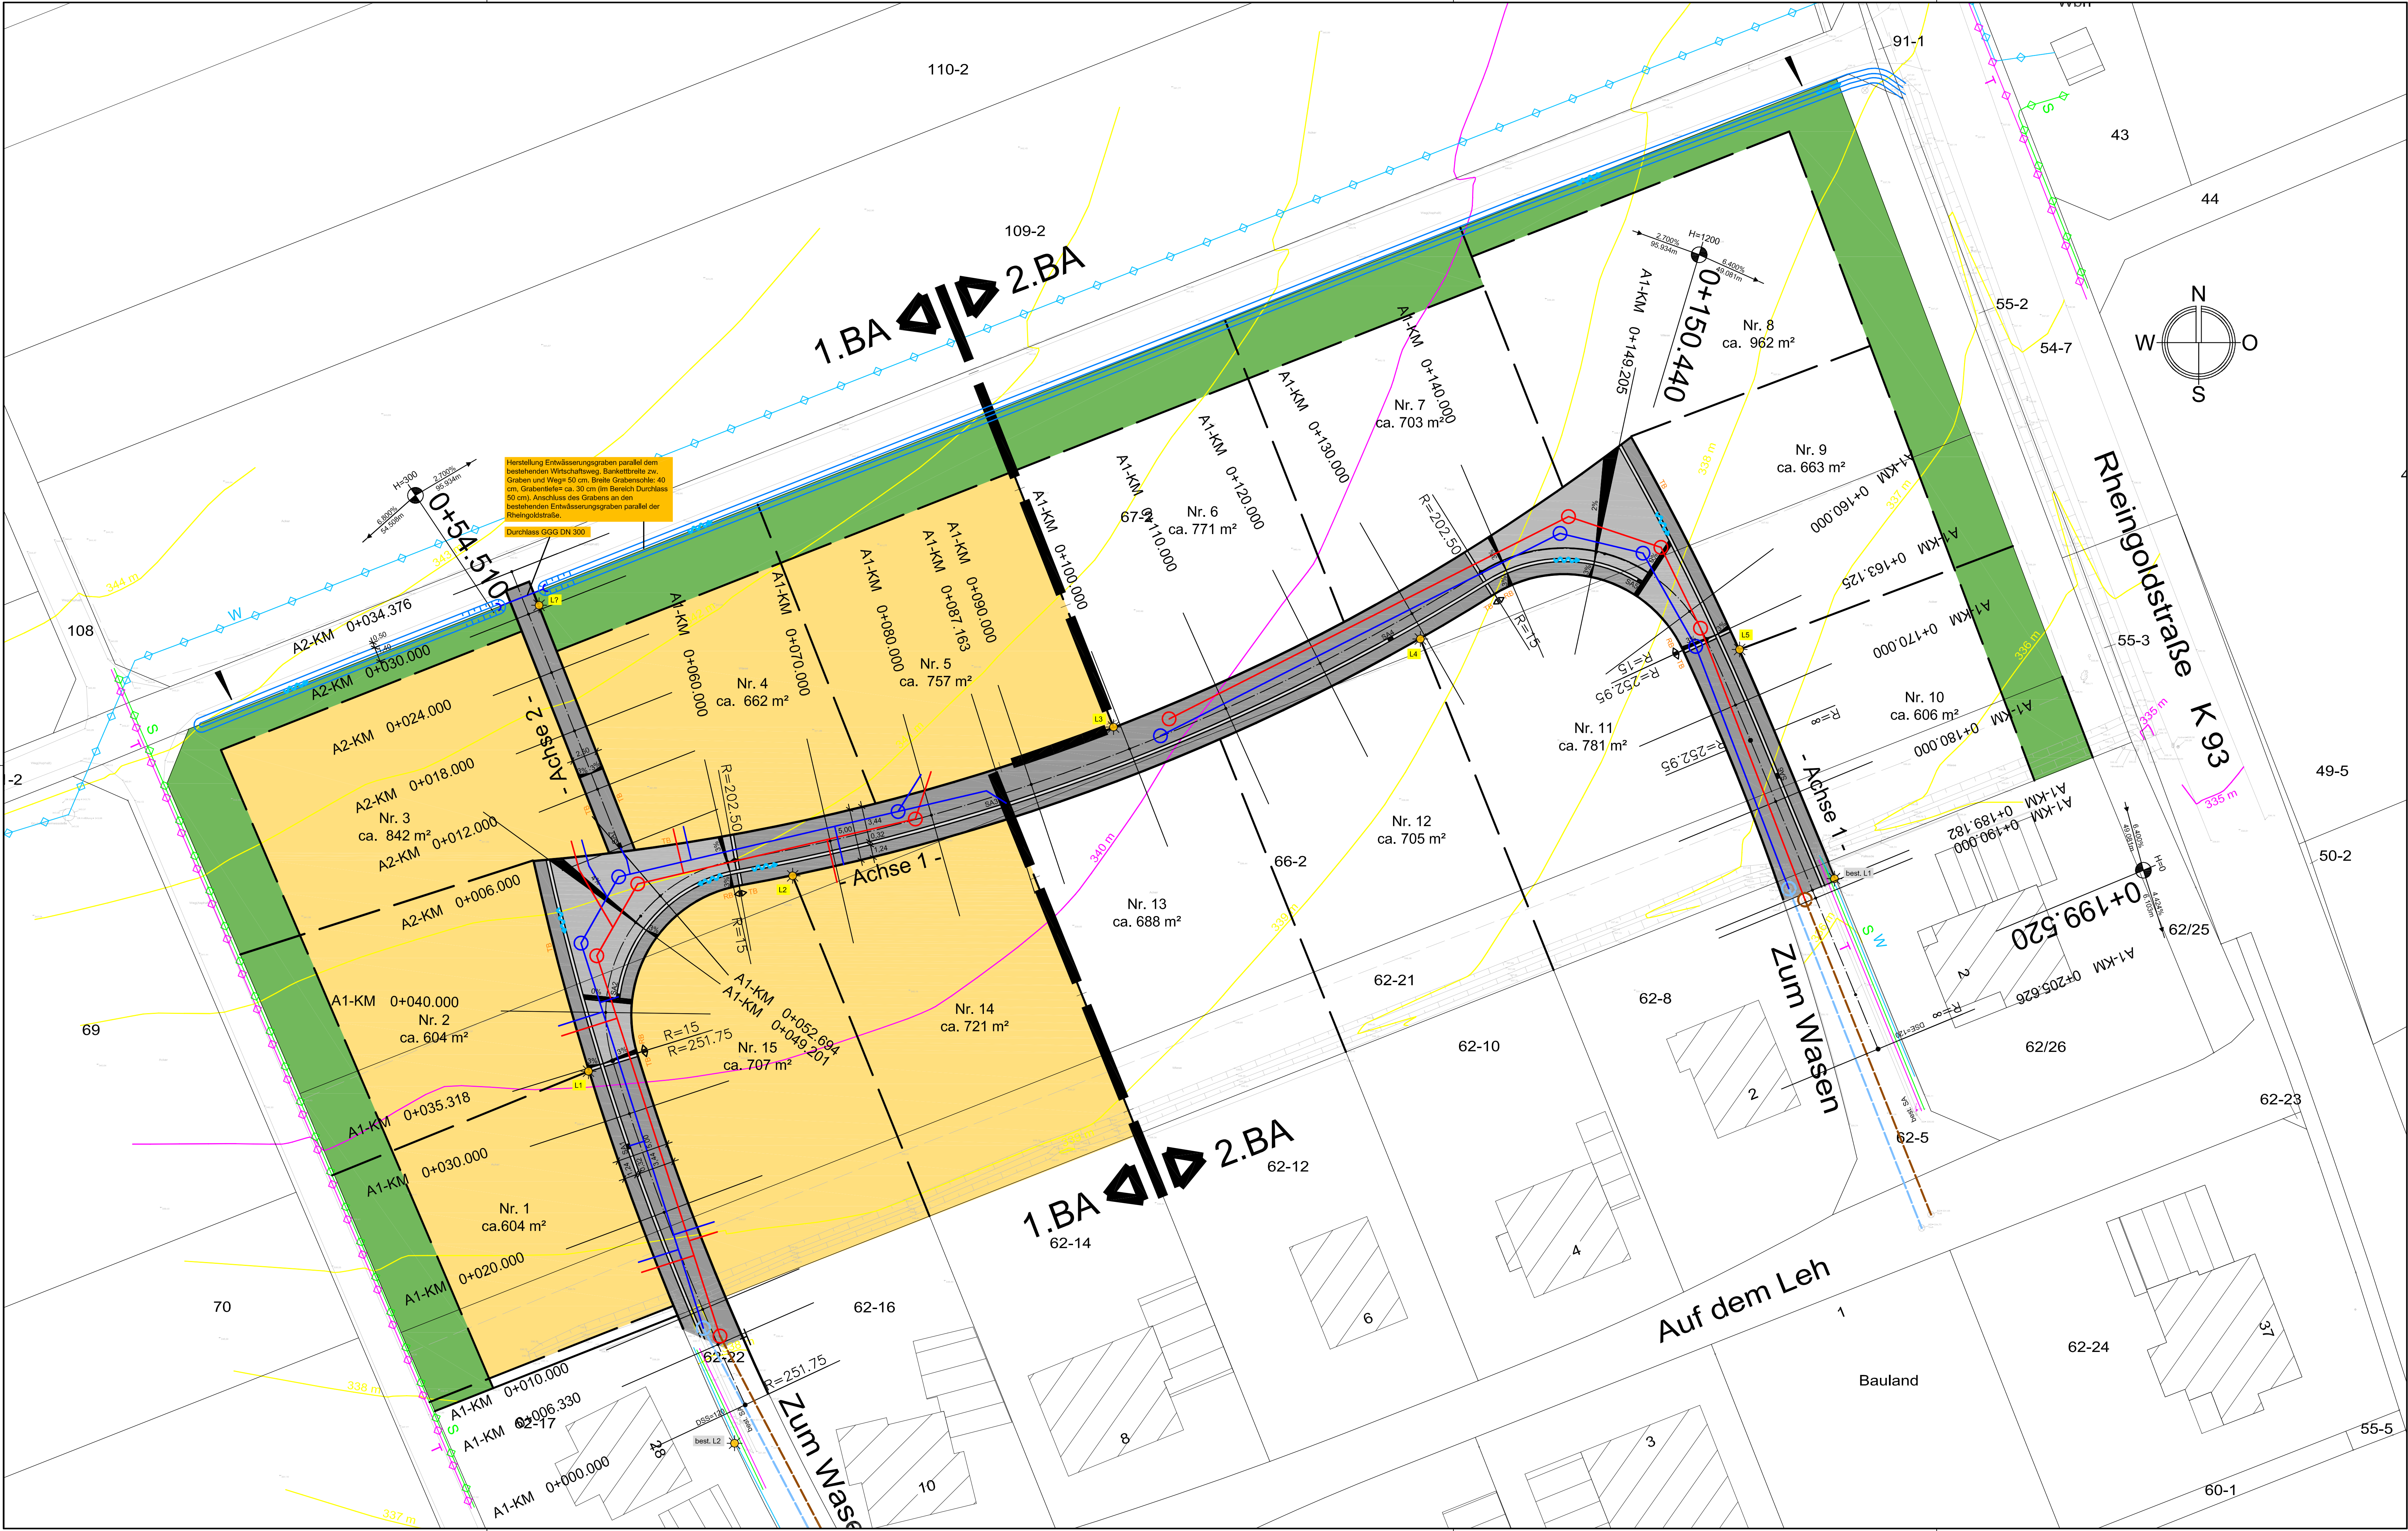

Zeichenerklärung Bestand:

	Wasserschieber		Wasserleitung
	Hydrant		Gasleitung
	Straßenablauf		Schmutzwasserkanal
	Kanaldeckel		Regenwasserkanal
	Mast (Holz)		Mischwasserkanal
	Laternen		Kabeltrasse Deutsche Telekom
	Schild		Kabeltrasse Kabel Deutschland
	Ortstafel		Stromleitung
	Baum		Katastergrenze
	allg. Vermessungspunkt		Gemarkungsgrenze
	interner Standpunkt		Gebäude
	Polygonpunkt		
	vorgef. Grenzstein		
	Böschung		
	Zaun		
	Hecke		
	Mauer		
	Durchlass		

Hinweis
Die nachrichtliche Übernahme der Leitungen erfolgte nach Angaben der jeweiligen Ver- und Entsorgungsträger. Die zeichnerische Darstellung gibt nur deren ungefähre Lage wieder.

Zeichenerklärung Planung:

	Pflasterfläche, anthrazit		Straßenablauf
	2-zeilige Betonsteinrinne, betongrau		Regelquerschnitt
	bituminöse Fahrbahn		Querneigung
	Grünfläche		Tiefpunkt
	geplante Straßenleuchte		Hochpunkt
	bestehende Straßenleuchte		Neigungsbrechpunkt mit Angaben von Gefälle (-) und Steigung (+) in Prozent, Länge der Gefälle- (Steigungs-) Strecke und Halbmesser
	Trasse Beleuchtungskabel NY-Y 5x10mm²		Stationierung

— 0+019.74
TB Tiefbordstein 10/25/100
RB Rundbordstein 18/22/100

Entwurfsplanung

Datum	Name	Anlage-Nr.:	Plan-Nr.:	Maßstab:
Sept. 2016	Berres	E	L1	1:250
gez.:	Sept. 2016	Böhm		
gepr.:	Sept. 2016			

Ortsgemeinde Niederburg
Verbandsgemeinde St.Goar-Oberwesel

Erschließung Baugebiet "Auf dem Leh II"

Lageplan Straßenbau

Bearbeitet im Auftrag der Ortsgemeinde Niederburg

Berres
Ingenieurgesellschaft mbH
Am Südring 22
55469 Riegelsroth
Tel.: 0 67 66 / 969 8 111
Fax: 0 67 66 / 969 8 112
info@berres-ingenieure.de
www.berres-ingenieure.de

VORABZUG